


ESCALA 1:1000



EJE VIA FF^o C.G.M. BELGRANO

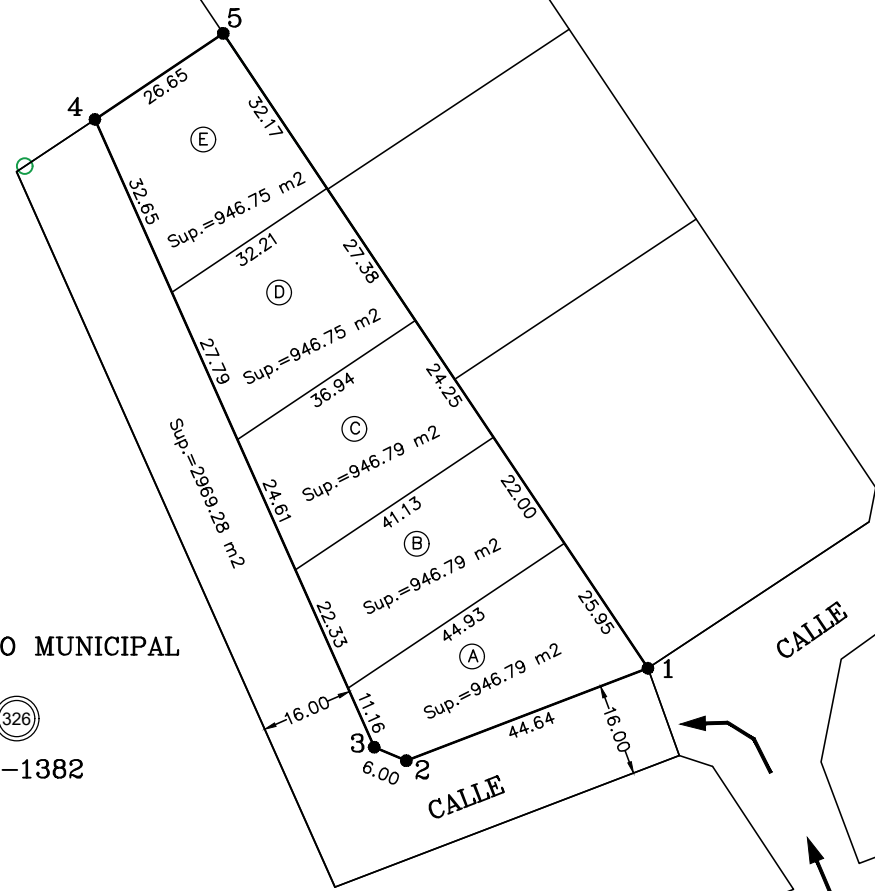


MATADERO MUNICIPAL
 (326)
 D-1382

COORDENADAS		
VERTICE	Y	X
1	3611090.1682	7316967.9221
2	3611048.4636	7316952.0036
3	3611042.9259	7316954.3040
4	3610994.7284	7317062.5969
5	3611016.8805	7317077.4231

RESUMEN DE SUPERFICIES		
DESCRIPCION	--	m2
Superficie Calles	-	2969.28
Superficie Fracción Lotes A-E	-	4734.36
Sup. Total Mensurada	-	7703.64

ESTADO ACTUAL

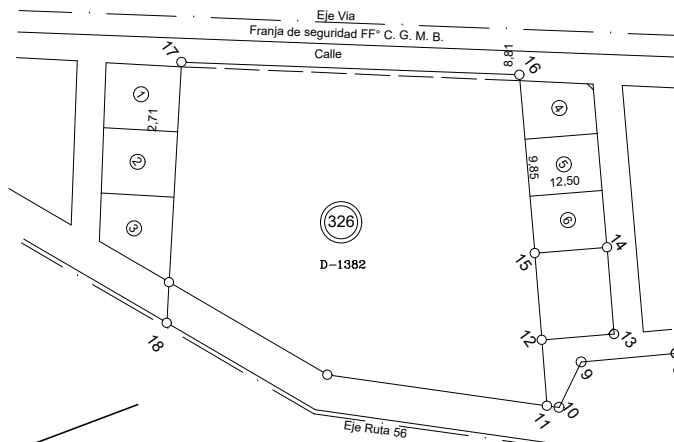

NOTA:

- Las medidas lineales estan expresadas en metros.
- Los vertices 1,2,3,4 y 5 estan materializados por Estacas de Madera Dura

.....
 PROPIETARIO
 POR MUNICIPALIDAD DE SAN PEDRO
 JULIO CESAR BRAVO
 INTENDENTE

PLANO:

MENSURA Y DIVISION

DEPARTAMENTO: SAN PEDRO			UBICACION: MATADERO MUNICIPAL		
PADRON	CIRC.	SECCION	MANZANA	PARC.	U.F.
D- 1382	3	3	-	-	

PROPIETARIO MUNICIPALIDAD DE SAN PEDRO	INSCRIPCION DEL DOMINIO
---	-------------------------

CROQUIS DE UBICACION 	EXPTE. N° - /.-
	PERITO ING.CIVIL PEDRO OSVALDO FAYOS M.P. N° 430-C.I. LOS AROMOS 842 SAN PEDRO DE JUJUY
	LUGAR Y FECHA SAN PEDRO DE JUJUY

APROBACION	ARCHIVO
------------	---------